

**Commune de**

**VEMARS**

**PLAN LOCAL  
D'URBANISME**

**REVISION**

**APPROBATION**

Vu pour être annexé à la  
délibération en date du :

**6c**

**PLAN DU RESEAU D'EAU POTABLE**

**(hameau de Choisy-aux-Bœufs)**

### RESEAUX D'EAU POTABLE


RESEAUX COMMUNAUX

ELEVATION 1

RESEAUX AUTRES

RESEAUX LYONNAISE DES EAUX

- |   |  |
|---|--|
| <ul style="list-style-type: none"> <li> BOUCHE INCENDIE</li> <li> POTEAU INCENDIE</li> <li> RESERVE INCENDIE</li> <li> PUIITS / FORAGE</li> <li> CAPTAGE</li> <li> STATION DE REPRISE</li> <li> STATION DE TRAITEMENT</li> <li> VANNE</li> <li> VANNE ELECTRIQUE</li> <li> VANNE QUART DE TOUR</li> <li> REGULATEUR DEBIT</li> <li> REGULATEUR AMONT</li> <li> REGULATEUR AVAL</li> <li> DETENDEUR</li> <li> POSTE DE RECHLORATION</li> <li> RESERVOIR AU SOL</li> <li> RESERVOIR SUR TOUR</li> <li> COMPTEUR</li> <li> CAPTEUR DE PRESSION</li> <li> CLAFET</li> <li> DECHARGE</li> <li> VENTOUSE</li> <li> DEBITMETRE</li> <li> BORNE FONTAINE</li> </ul> | <ul style="list-style-type: none"> <li> VIDANGE</li> <li> FURGE</li> <li> PLAQUE PLEINE</li> <li> JOKER</li> <li> CHLORATION</li> <li> PROTECTION CATHODIQUE SOUTIRAGE</li> <li> PRISE DE POTENTIEL</li> <li> JOINT ISOLANT</li> <li> BOUCHE DE LAVAGE</li> <li> BALLON</li> <li> CHEMINEE</li> <li> CONE</li> <li> CONNEXION</li> <li> ANODE REACTIVE</li> <li> SOUPAPE</li> <li> PLAQUE DE REDUCTION</li> <li> BRISE CHARGE</li> <li> BRANCHEMENT</li> <li> ABONNE SENSIBLE</li> <li> PHOTO</li> <li> CAMERA</li> <li> TEXTE</li> <li> DESSIN</li> </ul> |
|---|--|

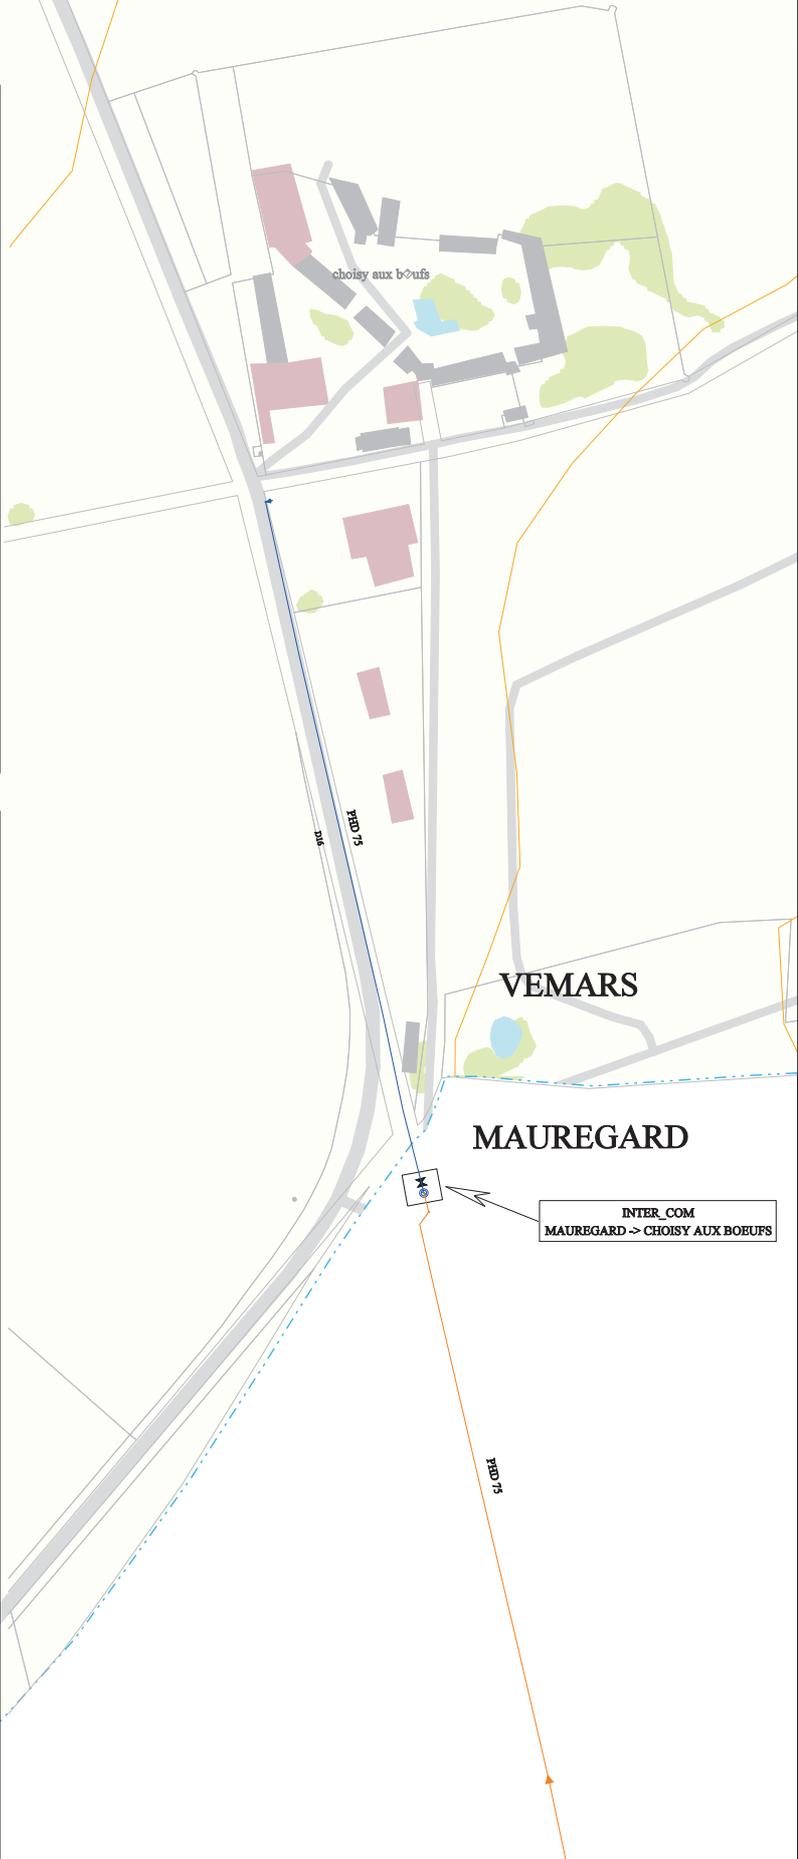


## DEPARTEMENT

## VAL D'OISE

### Commune VEMARS

#### Plans des Réseaux Eau potable

#### Secteur Sud - Choisy aux Boeufs

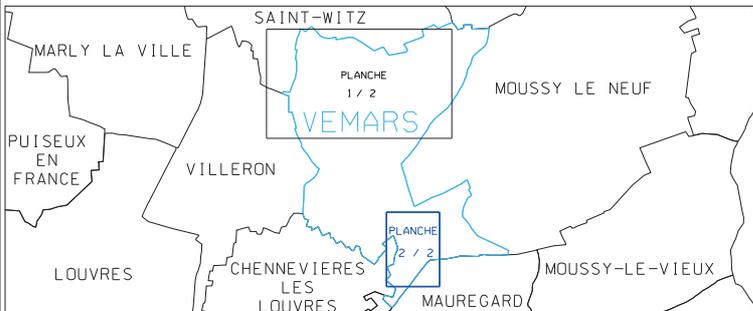

INTER\_COM  
MAUREGARD -> CHOISY AUX BOEUF

Ref. PLAN : 95641\_AEP\_2000\_A2

PLANCHE N° : 2 / 2



AGENCE D'ARNOUVILLE  
26, RUE MARAT  
95400 ARNOUVILLE LES GONESSE  
TEL : 01 34 45 95 59  
FAX : 01 39 85 23 63

DESSINE PAR : C. LAURIN	VERIFIE PAR : TDE
DATE DE CREATION : 09/04/2010	DATE DE MISE A JOUR : 14/04/2014
DATE D'IMPRESSION : 14/04/2014	ECHELLE : 1/2000

