

Commune de

VEMARS

**PLAN LOCAL
D'URBANISME**

REVISION

APPROBATION

Vu pour être annexé à la
délibération en date du :

6^e

**PLAN DU RESEAU D'ASSAINISSEMENT
DES EAUX PLUVIALES**

RESEAUX D'ASSAINISSEMENT

- | | |
|--------------------------|-------|
| RESEAUX COMMUNAUX | |
| USERS | — |
| PLUVIALES | — |
| RESEAUX SYNDICAUX | |
| USERS | - - - |
| PLUVIALES | - - - |
| DU CANALISE | — |
| RESEAUX PRIVES | |
| USERS | - - - |
| PLUVIALES | - - - |
-
- | | |
|---------------------------|-------------------------------------|
| SEPARATEUR A HYDROCARBURE | CHASSE EN RESEAU |
| POSTE DE RELEVEMENT | CHEMINEE D'EQUILIBRE |
| POSTE DE REFOULEMENT | TETE D'AQUEDEC |
| POSTE ANTI CRUE | REGARD SIMPLE |
| SIPHON | REGARD AVALOIR |
| BASSIN TAMPON | REGARD MIXTE |
| UNITE DE TRAITEMENT | REGARD A DECONTANTION |
| DEVERSOIR D'ORAGE | REGARD DECALE |
| CHAMBRE DE DESSABLAGE | REGARD BORGNE |
| FUSSARD | REGARD JOKER |
| CLAPET ANTI CRUE | REGARD FICTIF |
| VANNE | GRILLE VISITABLE |
| EXUTOIRE | GRILLE NON VISITABLE |
| SOUPAPE | BRANCHEMENT |
| LIMNOMETRE | GRILLE |
| FLUVIOMETRE | GRILLE AVALOIR |
| VENTOUSE | AVALOIR SANS DECONTANTION |
| TRAITEMENT EN RESEAU | AVALOIR A DECONTANTION |
| POINT DE PRELEVEMENT | AVALOIR A SEPARATEUR D'HYDROCARBURE |
| DEBITMETRE | PHOTO |
| BALLON | CAMERA |
| VIDANGE | TEXTE |
| DEGRILLEUR EN RESEAU | DESSIN |

DEPARTEMENT VAL D'OISE


Commune VEMARS

Plans des Réseaux Assainissement Pluviales




Ref. PLAN : 95641_ASS_2000_PL PLANCHE N° : 1 / 1

| | | |
|--|----------------------------------|-------------------------------------|
| <p>AGENCE D'ARNOUVILLE 26, RUE MARAT 95400 ARNOUVILLE LES GONESSE</p> <p>TEL : 01 34 45 95 59 FAX : 01 39 85 23 63</p> | DESSINE PAR : C. LAURIN | VERIFIE PAR : D. LIETBERT |
| | DATE DE CREATION : 08/01/2007 | DATE DE MISE A JOUR : 14/04/2014 |
| DATE D'IMPRESSION : 14/04/2014 | | ECHELLE : 1/2000 |

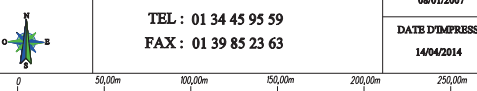

FDP BD TOPO

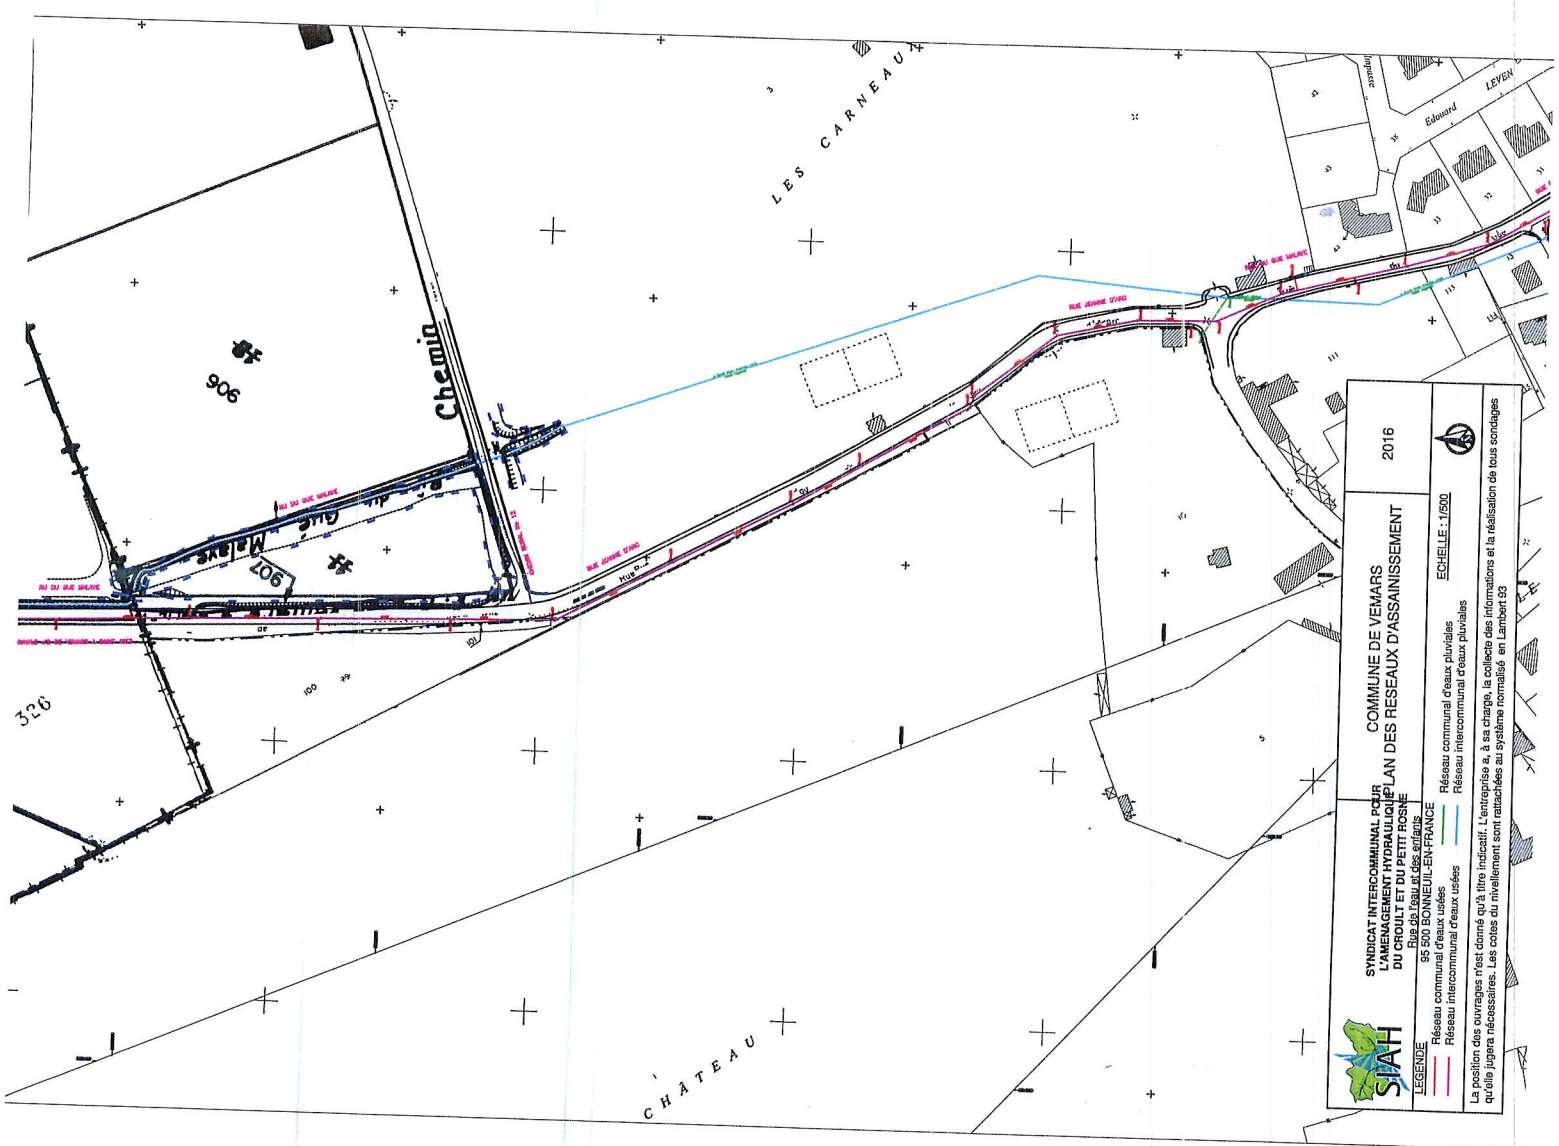

2016

COMMUNE DE VEMARS
PLAN DES RESEAUX D'ASSAINISSEMENT

**SYNDICAT INTERCOMMUNAL POUR
 L'AMENAGEMENT HYDRAULIQUE
 DU BASSIN DE LA ROSNE
 Bords de la
 95 500 BONNEUILLE EN FRANCE**

LEGENDE

| | | | |
|--|-----------------------------------|--|---------------------------------------|
| | Réseau communal d'eaux usées | | Réseau communal d'eaux pluviales |
| | Réseau intercommunal d'eaux usées | | Réseau intercommunal d'eaux pluviales |

La position des ouvrages n'est donnée qu'à titre indicatif. L'entreprise a, à sa charge, la collecte des informations et la réalisation de tous sondages qu'elle jugera nécessaires. Les cotes du nivellement sont rattachées au système normalisé en Lambert 93

ECHELLE: 1/500